



Sichtbezug zur Aussegnungshalle

Eingangsbereich Lambsheim Nord


Alternierende Baumreihe mit Parken zur Querschnittsverengung/ Geschwindigkeitsreduzierung

Kunstobjekt in der Nord - Süd - Blickachse und Lichtstelen als Gestaltungsmerkmal "Ortsmitte"


Aktionsfläche

Haltestelle Bestand

Haltestelle Bestand im Gehwegbereich

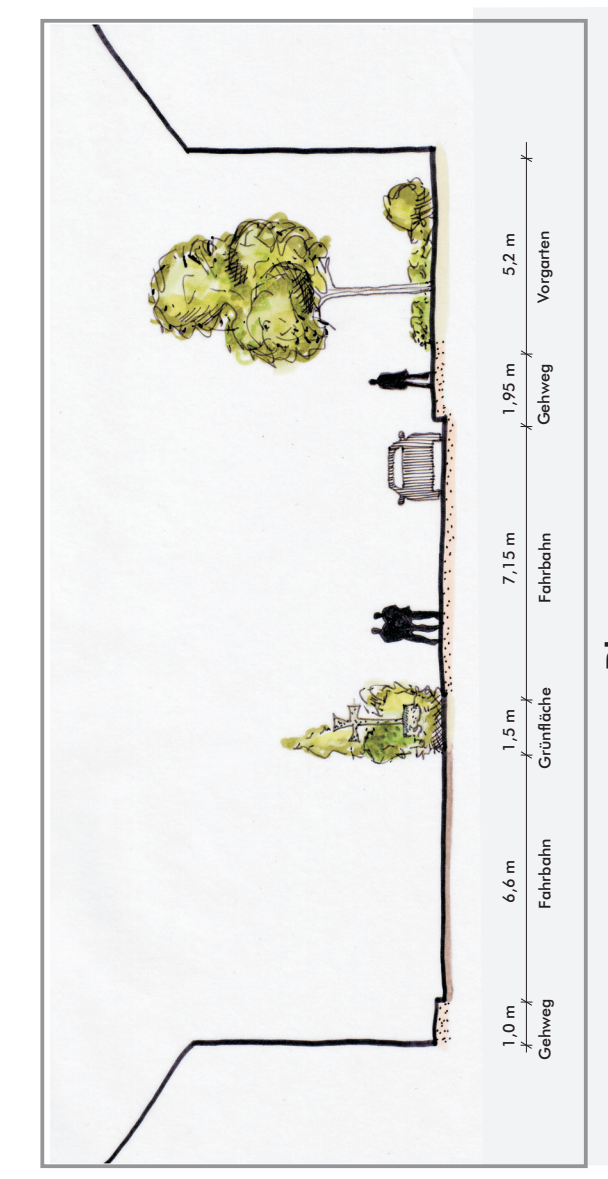


Planung

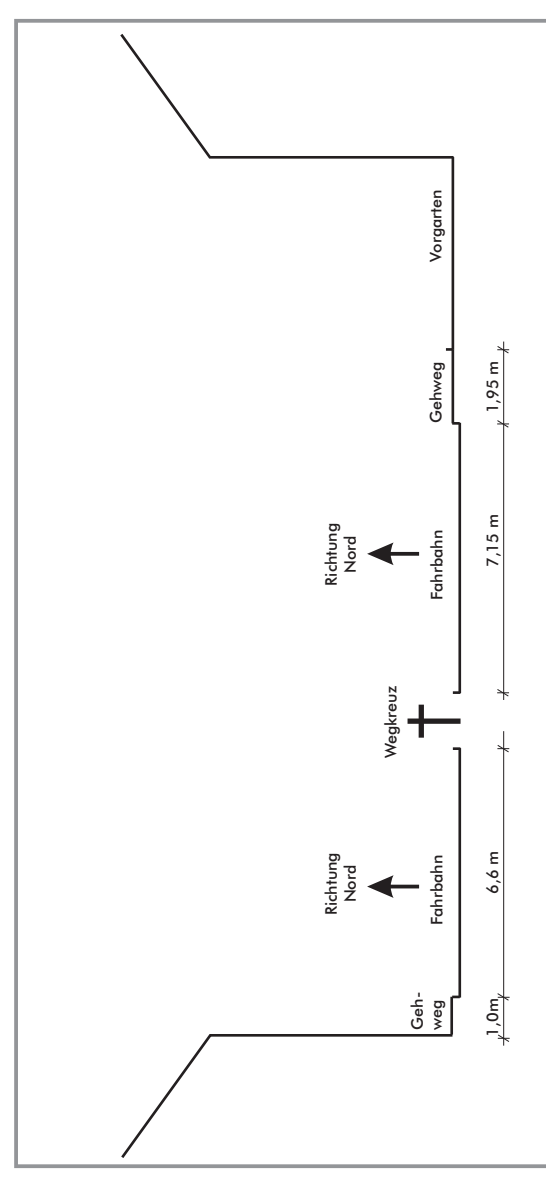


Bestand

Maßstab 1:200

Schnitt D - E

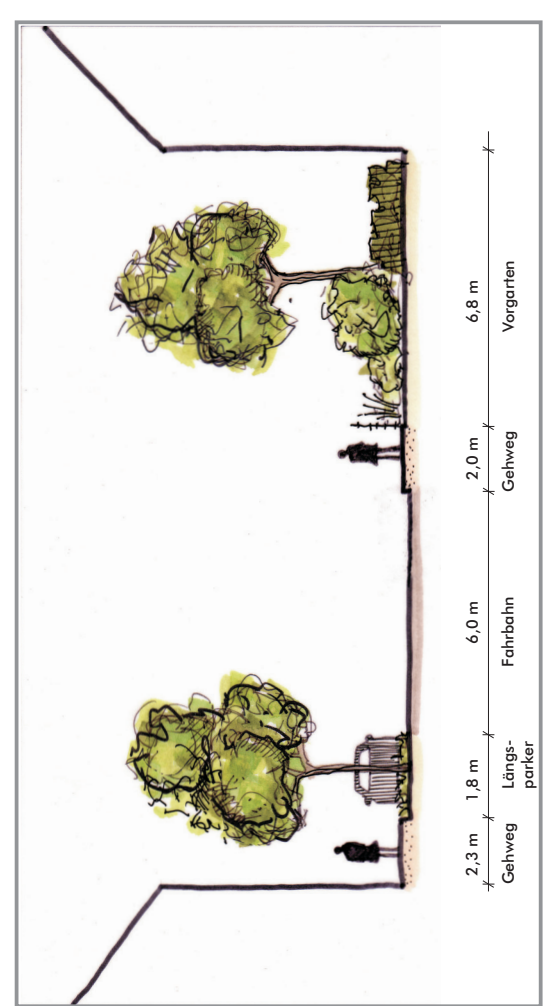


Planung

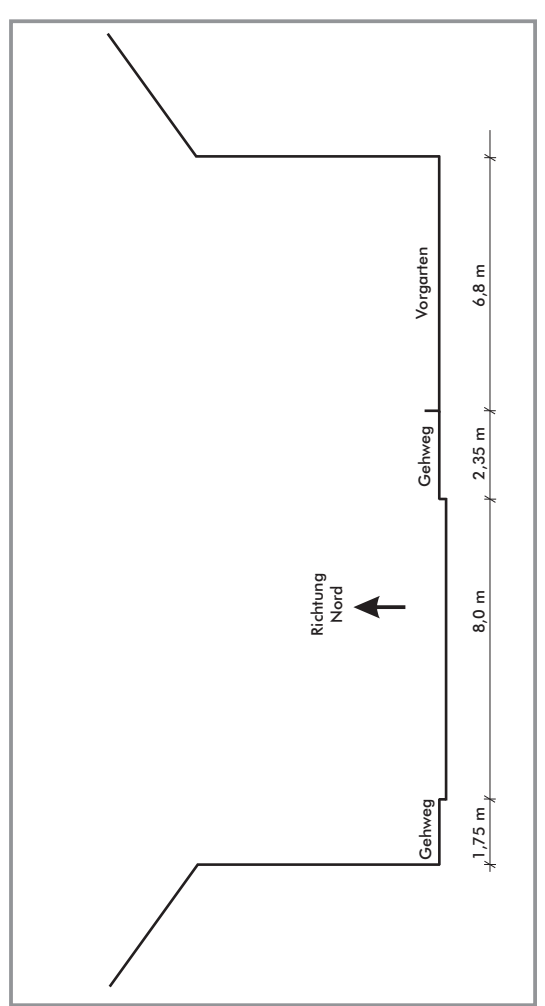


Bestand

Maßstab 1:200

Schnitt B - B

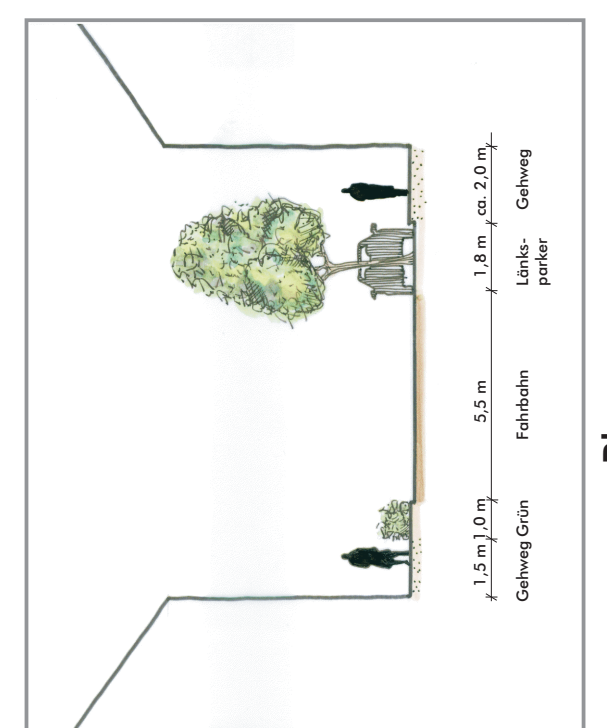

Planung

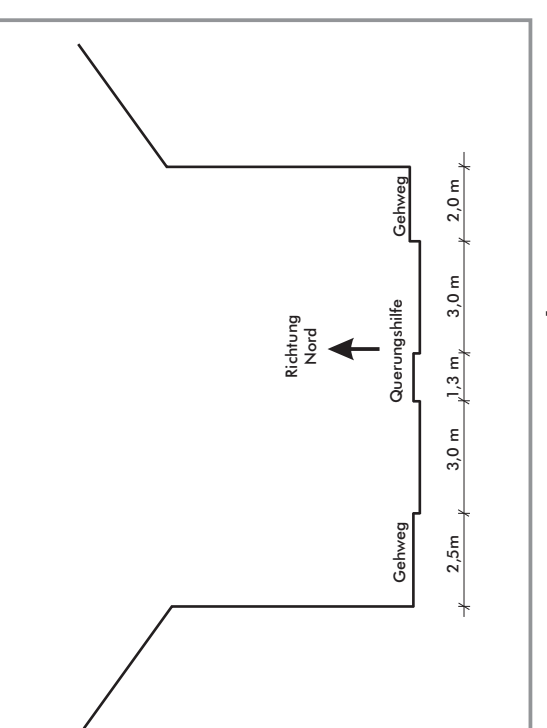


Bestand

Maßstab 1:200

Schnitt C - C

Baumreihe mit Parken Pflanzbeet zur baulichen Trennung vom Fahrweg

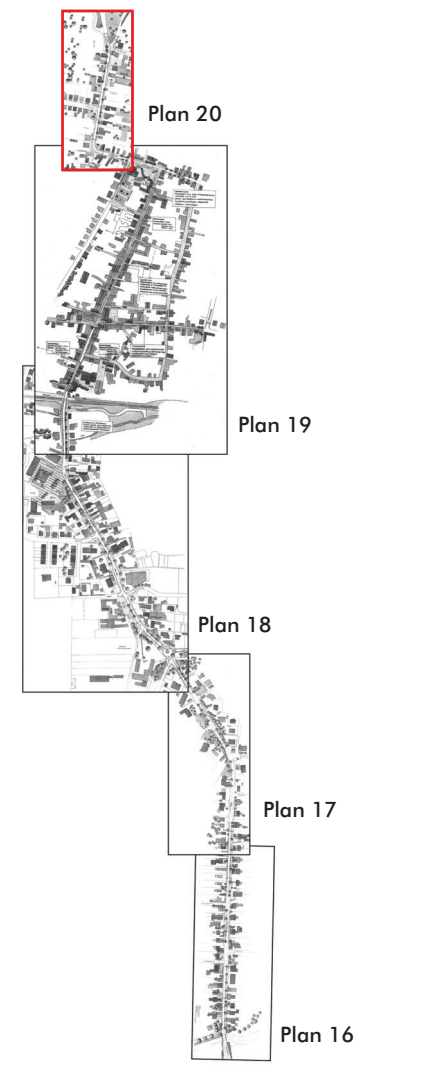

Gemeinde Lambsheim
Ortsentwicklungskonzept
 Plankonzept
 Lambsheim Nord

- Hauptgebäude
- Nebengebäude
- Aufpflasterung/ Belagswechsel
- Stellplatz mit abgrenzender Entwässerungsrinne
- Baum
- Einfahrt
- Aktionsfläche
- Lichtstelen

